


--	--	--

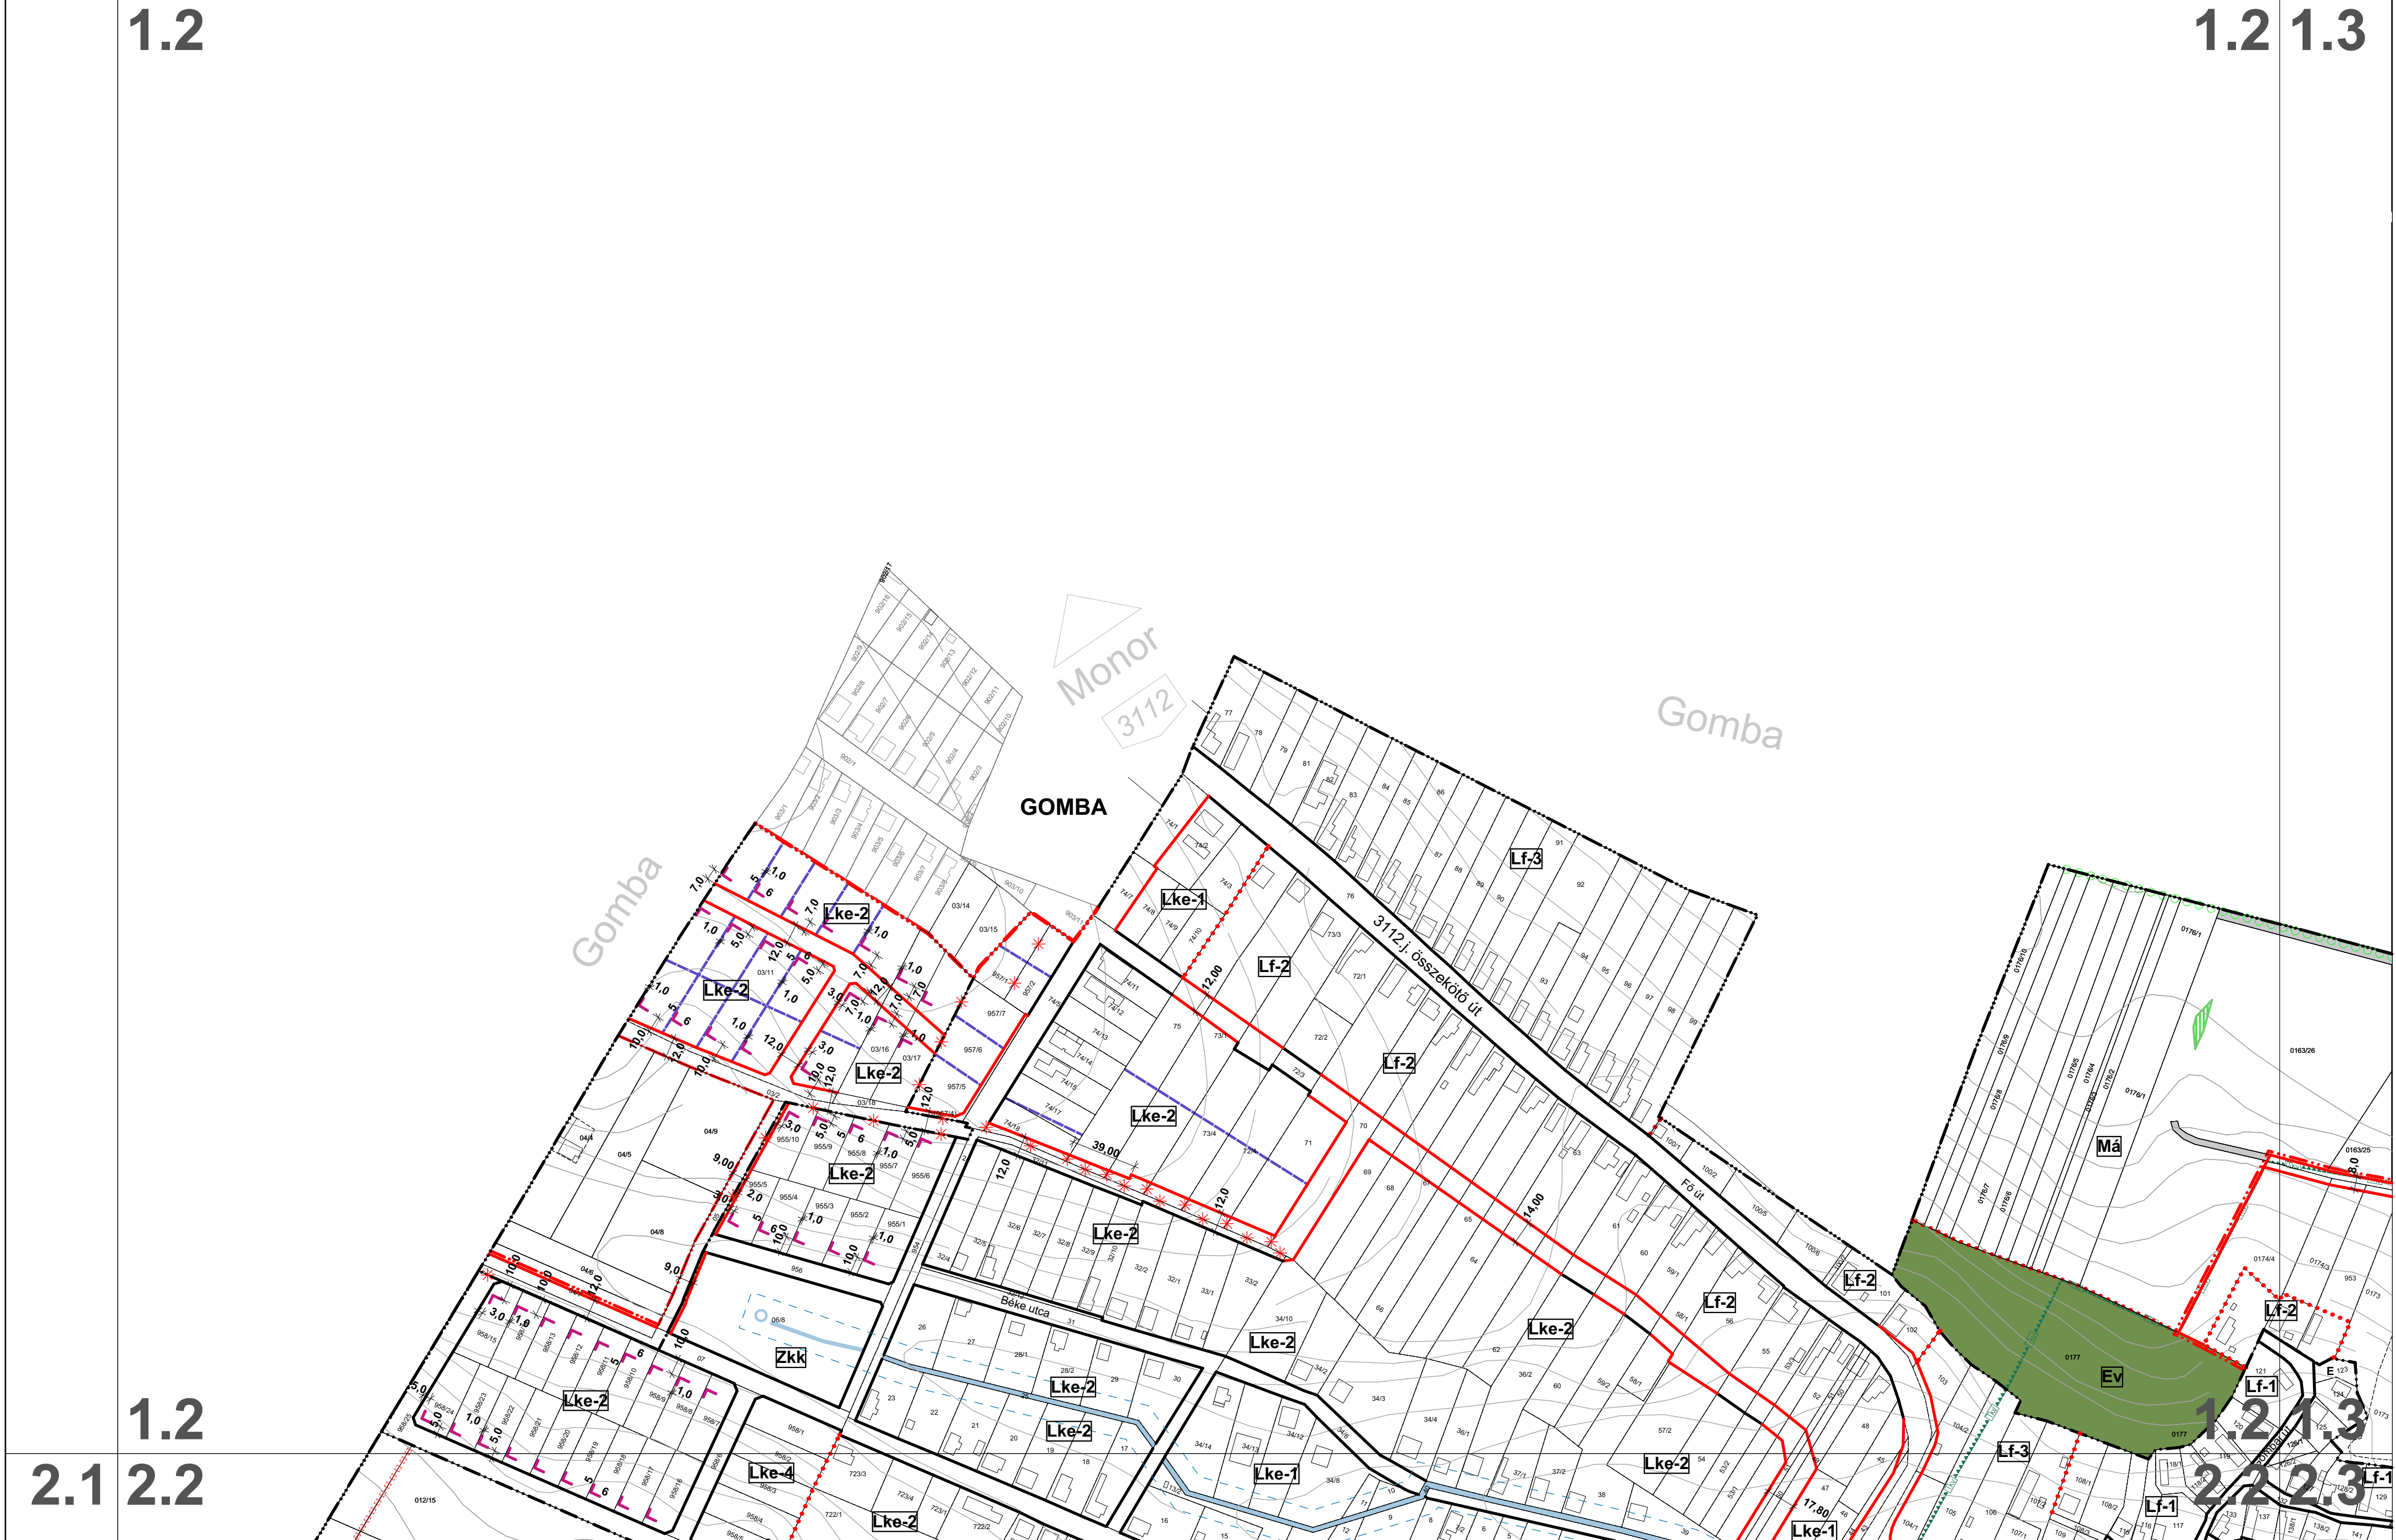

6/2025.(IV.29.) Kt. sz. rendelet **BÉNYE KÖZSÉG SZABÁLYOZÁSI TERV** M = 1 : 2 500 2025. MÁJUS 1.2 SZELVÉNY

M = 1 : 2 500      2025. MÁJUS      1.2 SZELVÉNY

2025. MÁJUS 1.2 SZELVÉNY

## 1.2 SZELVÉNY